


SITUACE POZEMNÍ KOMUNIKACE M - 1 : 500

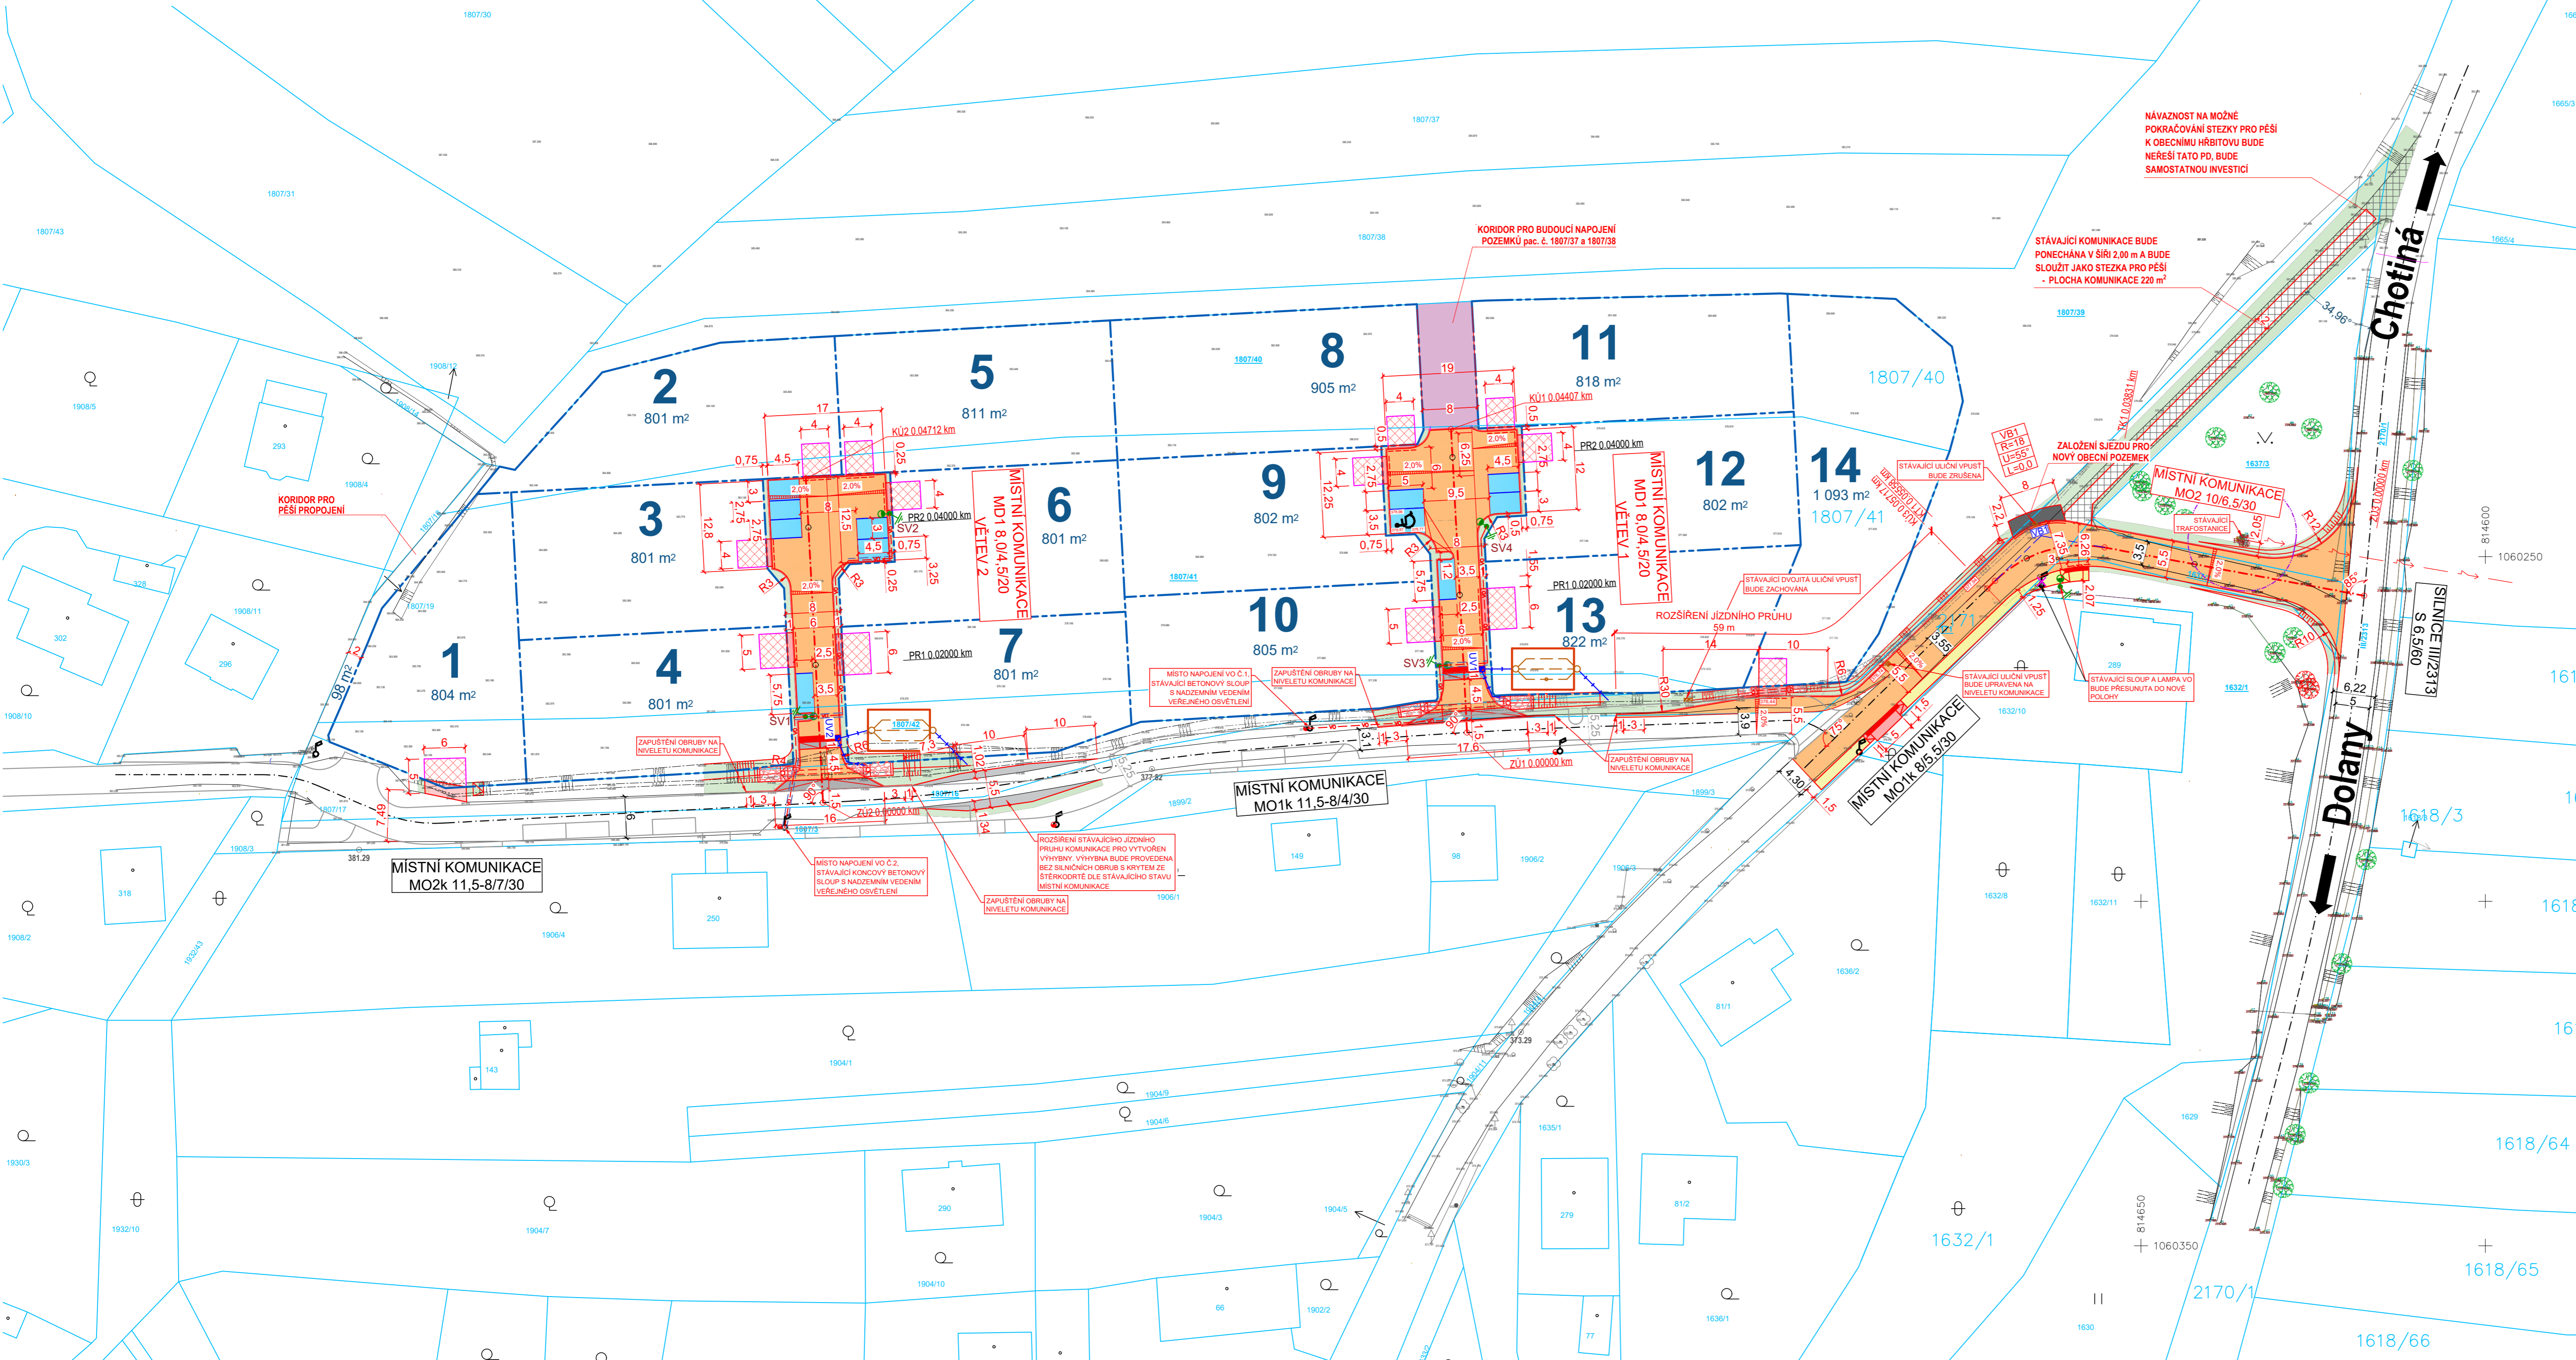

- LEGENDA POVRCHŮ A PLOCH**
- NOVÉ KOMUNIKACE, PŘÍPADNĚ STAVEBNÍ ÚPRAVY STÁVAJÍCÍCH KOMUNIKACÍ (ASFALTOBETON)
 - SJEZDY K NOVÝM PŘÍLEHLÝM NEMOVITOSTEM (BETONOVÁ DLAŽBA DRENÁŽNÍ - 8 cm)
 - NAJEZDOVÉ PRAHY PREJEZDOVÝCH PRAHŮ (ŽULOVÁ DLAŽBA)
 - NAVŘZENÁ PARKOVACÍ STÁNÍ (BET. DLAŽBA DRENÁŽNÍ - 8 cm)
 - CHODNÍK (BET. DLAŽBA - 6 cm)
 - VAROVNÉ A SIGNÁLNÍ PÁSY (HMATOVÁ BET. DL. 8 cm)
 - ZALOŽENÍ SJEZDU NA OBEČNÍ POZEMKY, ROZŠÍŘENÍ STÁVAJÍCÍHO JÍZDNÍHO PRUHU MK - VÝHYBNA (ASFALTOVÝ RECYKLÁT)
 - PLOCHA PRO BUDOUCÍ NAPOJENÍ NAVAZUJÍCÍ LOKALITY URČENÉ K BYTOVÉ VÝSTAVBĚ
 - ROZPROSTŘENÍ ORNICE A ZATRAVNĚNÍ
 - ZPEVĚNÍ DNA UPRAVENÉHO PŘÍKOPU
 - MÍSTNÍ KOMUNIKACE, KTERÁ BUDE STAVBOU ZRUŠENA A BUDE REKULTIVOVÁNA
 - PLOCHA SJEZDŮ ŘEŠENÁ BUDOUCÍMI MAJITELI STAVEBNÍCH POZEMKŮ - NEJSOU SOUČÁSTÍ STAVBY
- LEGENDA TYPŮ ČAR**
- HRANA NOVÉ KOMUNIKACE
 - OSA KOMUNIKACE
 - SNÍŽENÍ SILNIČNÍ OBRUBY NA VÝŠKU NAŠLAPU + 20 mm
 - TERÉNNÍ ÚPRAVY A NOVÉ SILNIČNÍ PŘÍKOPY
 - VODOROVNÉ DOPRAVNÍ ZNAČENÍ
 - OSA STÁVAJÍCÍ KOMUNIKACE
 - HRANA STÁVAJÍCÍCH KOMUNIKACÍ A OBJEKTŮ
 - HRANA STÁVAJÍCÍHO SILNIČNÍHO PŘÍKOPU
 - HRANA KOMUNIKACE NAVAZUJÍCÍ STAVEBNÍ ÚPRAVY MÍSTNÍ KOMUNIKACE - ZPRACOVATEL STUDIE HIP - Ing. Petr Hulinský
 - HRANICE STÁVAJÍCÍHO KN
 - HRANICE NOVĚ VZNIKLYCH STAVEBNÍCH PARCEL NA INVESTORA
- LEGENDA ZNAČEK**
- NOVÉ ULIČNÍ VPUSTI
 - STÁVAJÍCÍ ULIČNÍ VPUSTI
 - STÁVAJÍCÍ LAMPA
 - NOVÉ LAMPY VEŘEJNÉHO OSVĚTLENÍ
 - STÁVAJÍCÍ SLOUPY NN
 - STÁVAJÍCÍ STROMY
 - OCHRANNÉ PÁSMO STÁVAJÍCÍ TRAFOSTANICE
 - NOVÁ VEDENÍ TI:
 - NOVÉ PŘÍPOJKY ULIČNÍCH VPUSTÍ
 - VEŘEJNÉ OSVĚTLENÍ - PODZEMNÍ
 - VEŘEJNÉ OSVĚTLENÍ - ULOŽENO V CHRÁNIČCE
 - PODZEMNÍ VSAKOVACÍ OBJEKT

POZNÁMKA:


TATO PROJEKTOVÁ DOKUMENTACE JE VZHEDEM KE SVÉ POVAZE ZÁKONEM CHRÁNĚNA. JAKÁKOLI JEJÍ ZMĚNA USKUTEČNĚNA BEZ SOUHLASU ZPRACOVATELE, JAKOŽ I PŘÍPADNĚ NÁSLEDNĚ UŽITÍ TAKOVÉ PROVEDENÉ ZMĚNY NEJSOU DOVOLENY A VE VZTAHU KE KONKRÉTNÍM OKOLNOSTEM MOHOU BYT POVAŽOVÁNY ZA ZÁKONEM ZAKÁZANÉ JEDNÁNÍ MAJÍCÍ ZNAKY NEKALÉ SOUTĚŽE A ZAKLÁDAJÍCÍ PRAVDĚPODOBNOST PŘÍSLUŠNÉHO PŘÁVNÍHO POSTIHU.

TATO DOKUMENTACE JE ZPRACOVÁNA JAKO PŘÍLOHA PRO ŽÁDOST O VYDÁNÍ SPOLEČNÉHO POVOLENÍ V ROZSAHU DLE PŘÍLOHY Č. 11, VYHL.Č. 499/2006 Sb. V PLATNÉM ZNĚNÍ JE URČENA SVÝM ROZSAHEM A PODROBNOSTMI ŘEŠENÍ PRO VYDÁNÍ PŘÍSLUŠNÝCH SPRÁVNÍCH ROZHODNUTÍ K POVOLENÍ STAVBY.

DOKUMENTACE STANOVUJE ZÁSADY, PODMÍNKY, NÁVRHY A PRINCIPY PRO DALŠÍ PROJEKTOVOU PŘÍPRAVU STAVBY. DOKUMENTACE NEOBSAHUJE PLNOHODNOTNÉ INFORMACE K TOMU, ABY BYLA PŘÍMO UŽITA K REALIZACI STAVBY. NA ZKLADĚ TĚTO DOKUMENTACE JE STAVEBNÍK PŘÍPADNĚ ZHOTOVITEL STAVBY POVINEN ZAJISTIT ZPRACOVÁNÍ DOKUMENTACE PRO PROVEDENÍ STAVBY DLE PŘÍLOHY Č. 9, VYHL.Č. 146/2008 Sb., KTERÁ BUDE NÁSLEDNĚ SLOUŽIT PRO VÝBĚR JEJÍHO ZHOTOVITELÉ A NÁSLEDUJÍCÍ REALIZACI.

ÚDAJE V TĚTO DOKUMENTACI UVEDENÉ NELZE CHÁPAT A VYKLÁDAT SAMOSTATNĚ, ALE VŽDY V KONTEXTU VŠECH OSTATNÍCH ÚDAJŮ V DOKUMENTACI JAKO CELKU OBSAŽENÝCH (JAK V TEXTOVÉ TAK TAKÉ VÝKRESOVÉ ČÁSTI DOKUMENTACE).

JAKÁKOLIV ZMĚNA V DOKUMENTACI PRO PROVEDENÍ STAVBY, KTERÁ MĚNÍ ZÁSADY DOKUMENTACE PRO SPOLEČNÉ ÚZEMNÍ A STAVEBNÍ ŘÍZENÍ INDIVIDUÁLNĚ NEPROJEDNANÁ A NEOBJEDNANÁ U ZHOTOVITELÉ DOKUMENTACE, BUDE POKLÁDÁNA ZA PORUŠENÍ ZÁSAD TECHNICKÉHO ŘEŠENÍ A ZPRACOVATEL SI VYHRAŽUJE PRAVO PÍSEMNĚ INFORMOVAT O TĚTO SKUTEČNOSTI STAVEBNÍ ÚŘAD.

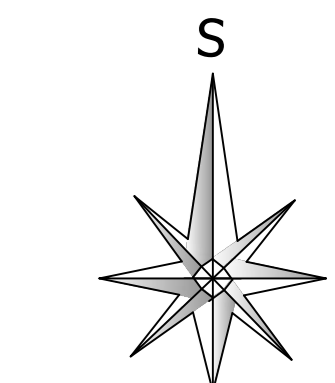

příloha k čj. KRPP-146176-6/ČJ-2022-031106-47 ze dne 11.7.2024



Z1	ÚPRAVA DLE PODMÍNEK OBCE HROMNICE - DOPLNĚNÍ PODZEMNÍCH VSAKOVACÍCH OBJEKTŮ A CHODNÍKŮ PŘI STÁVAJÍCÍ MÍSTNÍ KOMUNIKACI	CERVENEC 2024	
OZNAČENÍ	PODROBNOSTI O ZMĚNĚ	DATUM	PODPIS

VÝŠKOVÝ SYSTÉM B.p.v.

Zodpovědný projektant Ing. Tomáš Černý	Road Project s.r.o. Projektční a inženýrská kancelář Vápenická 488/99, Skvrňany, 318 00 Pízeň Zastupitelka: Miroslav Čejka, 337 01 Rokycany Telefon: 608 520 088 Email: roadproject@email.cz
Vypracoval Ing. Tomáš Černý	

Místo stavby: Žichlice u Hromnice: 1807/3, 1807/16, 1807/39, 1807/40, 1807/41, 1807/42, 1637/1, 1632/2, 1632/3, 2170/1, 2171	Zakázkové číslo: 2022/14
Investor: Miroslav Čejka, Řečná 375/27, Litice 321 00 Pízeň Martin Kloubek a Alena Kloubková, Pod Vranovou 5, 330 01 Kyšice	Datum: září 2022
Stavba: BYTOVÁ ZÓNA ŽICHLICE U HROMNICE	Stupeň: DŮR+ PDSP
Část stavby: SO 100 - Komunikace	Měřítko: 1:500
Část PD: D. Dokumentace objektů D.1. Komunikace	Výkres číslo: Číslo paré
Obsah výkresu: SITUACE POZEMNÍ KOMUNIKACE	D.1.2.

Tato dokumentace je duševním majetkem Road Project s.r.o. Nesmí být použita a kopírována třetí osobou, ji předána či jinak s ní nakládáno bez písemného souhlasu Road Project s.r.o.